


In Situ-
gastatelier:
Tony Boiso

Zie de Vide,
Schouwburg Hengelo:
Rineke Engwerda
Renata de Frankrijker
Gonda Steffens

Etalage,
Brok Interieur:
Pier van Dijk

INDELING TENTOONSTELLING HET BEDDENPALEIS

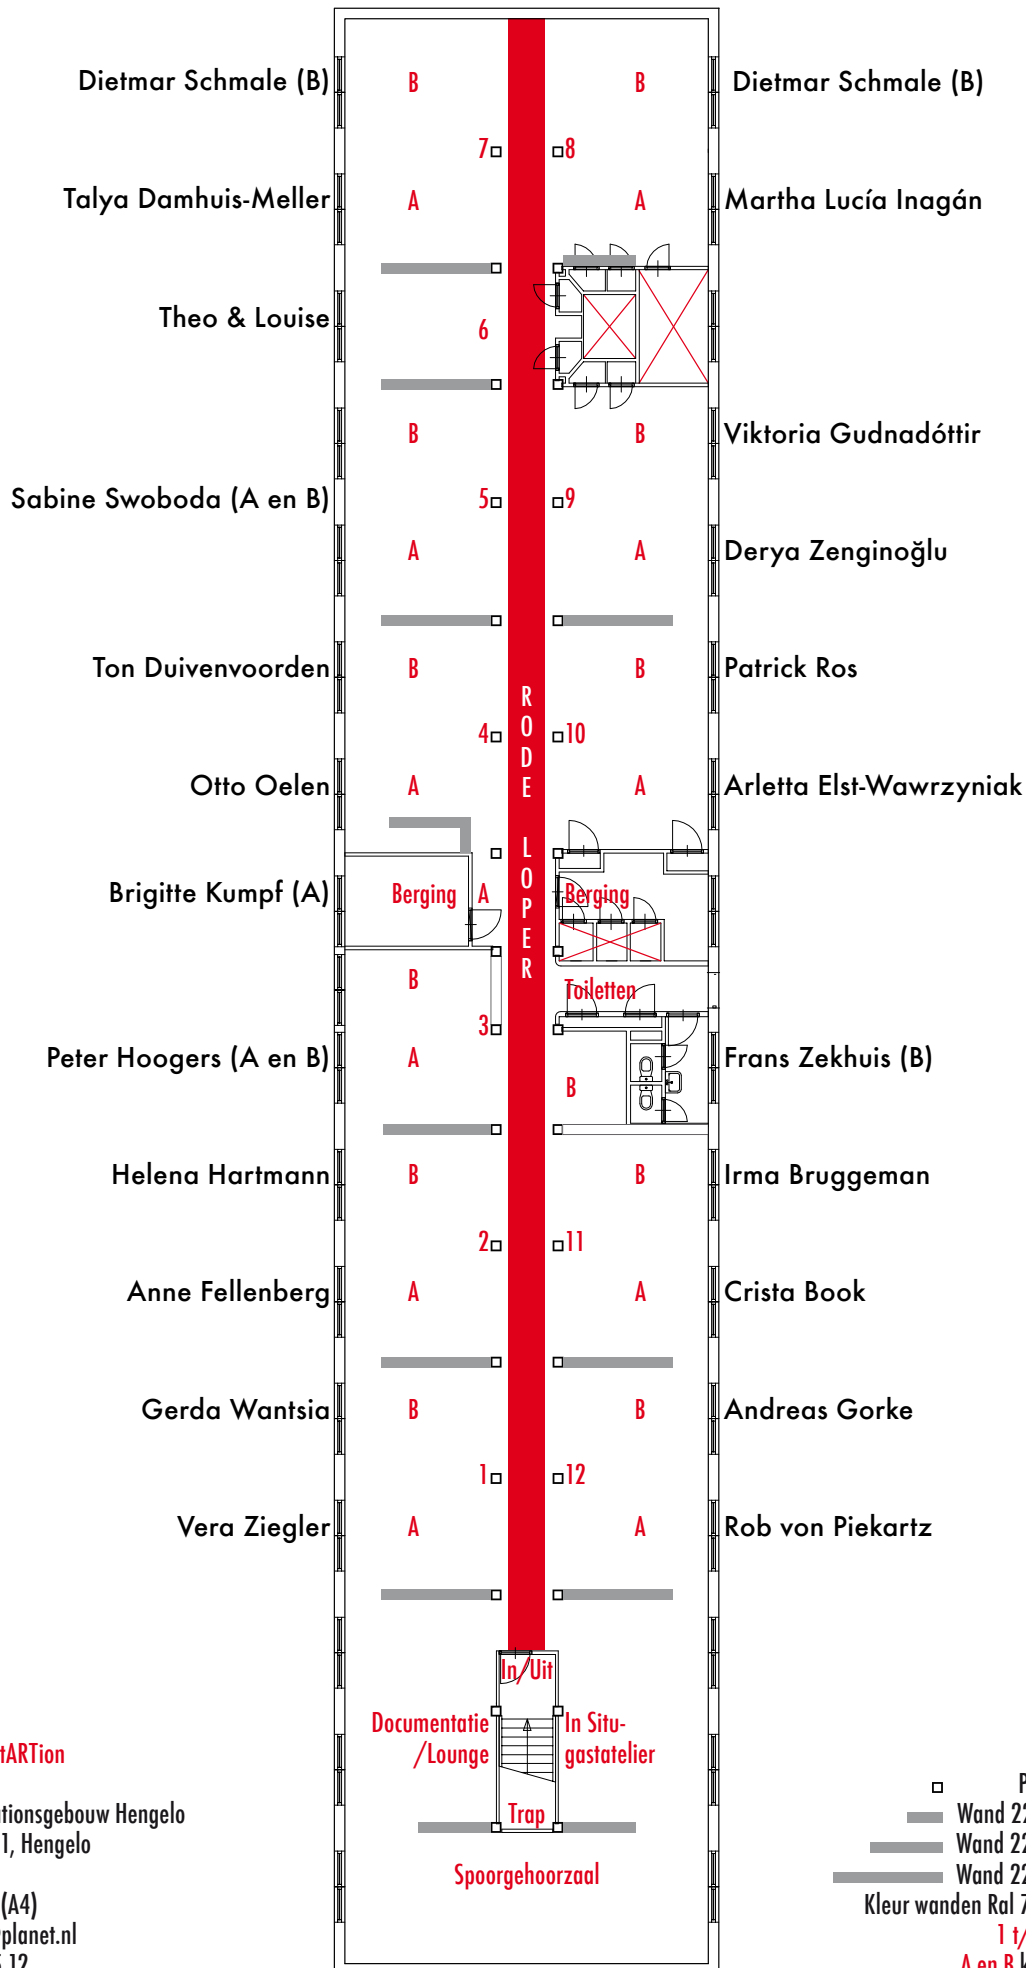

Plattegrond StARTion

1ste etage stationsgebouw Hengelo
Stationsplein 1, Hengelo
55 x 10,5 m
Schaal 1:200 (A4)
piervandijk@planet.nl
(06) 53 81 15 12

Legenda

- Pilaar 20 x 20 cm
- ▬ Wand 220 x 100 x 15 cm
- ▬ Wand 220 x 200 x 15 cm
- ▬ Wand 220 x 300 x 15 cm
- Kleur wanden Ral 7023 (betongrijs)
- 1 t/m 12 kabinetten
- A en B kleine kabinetten